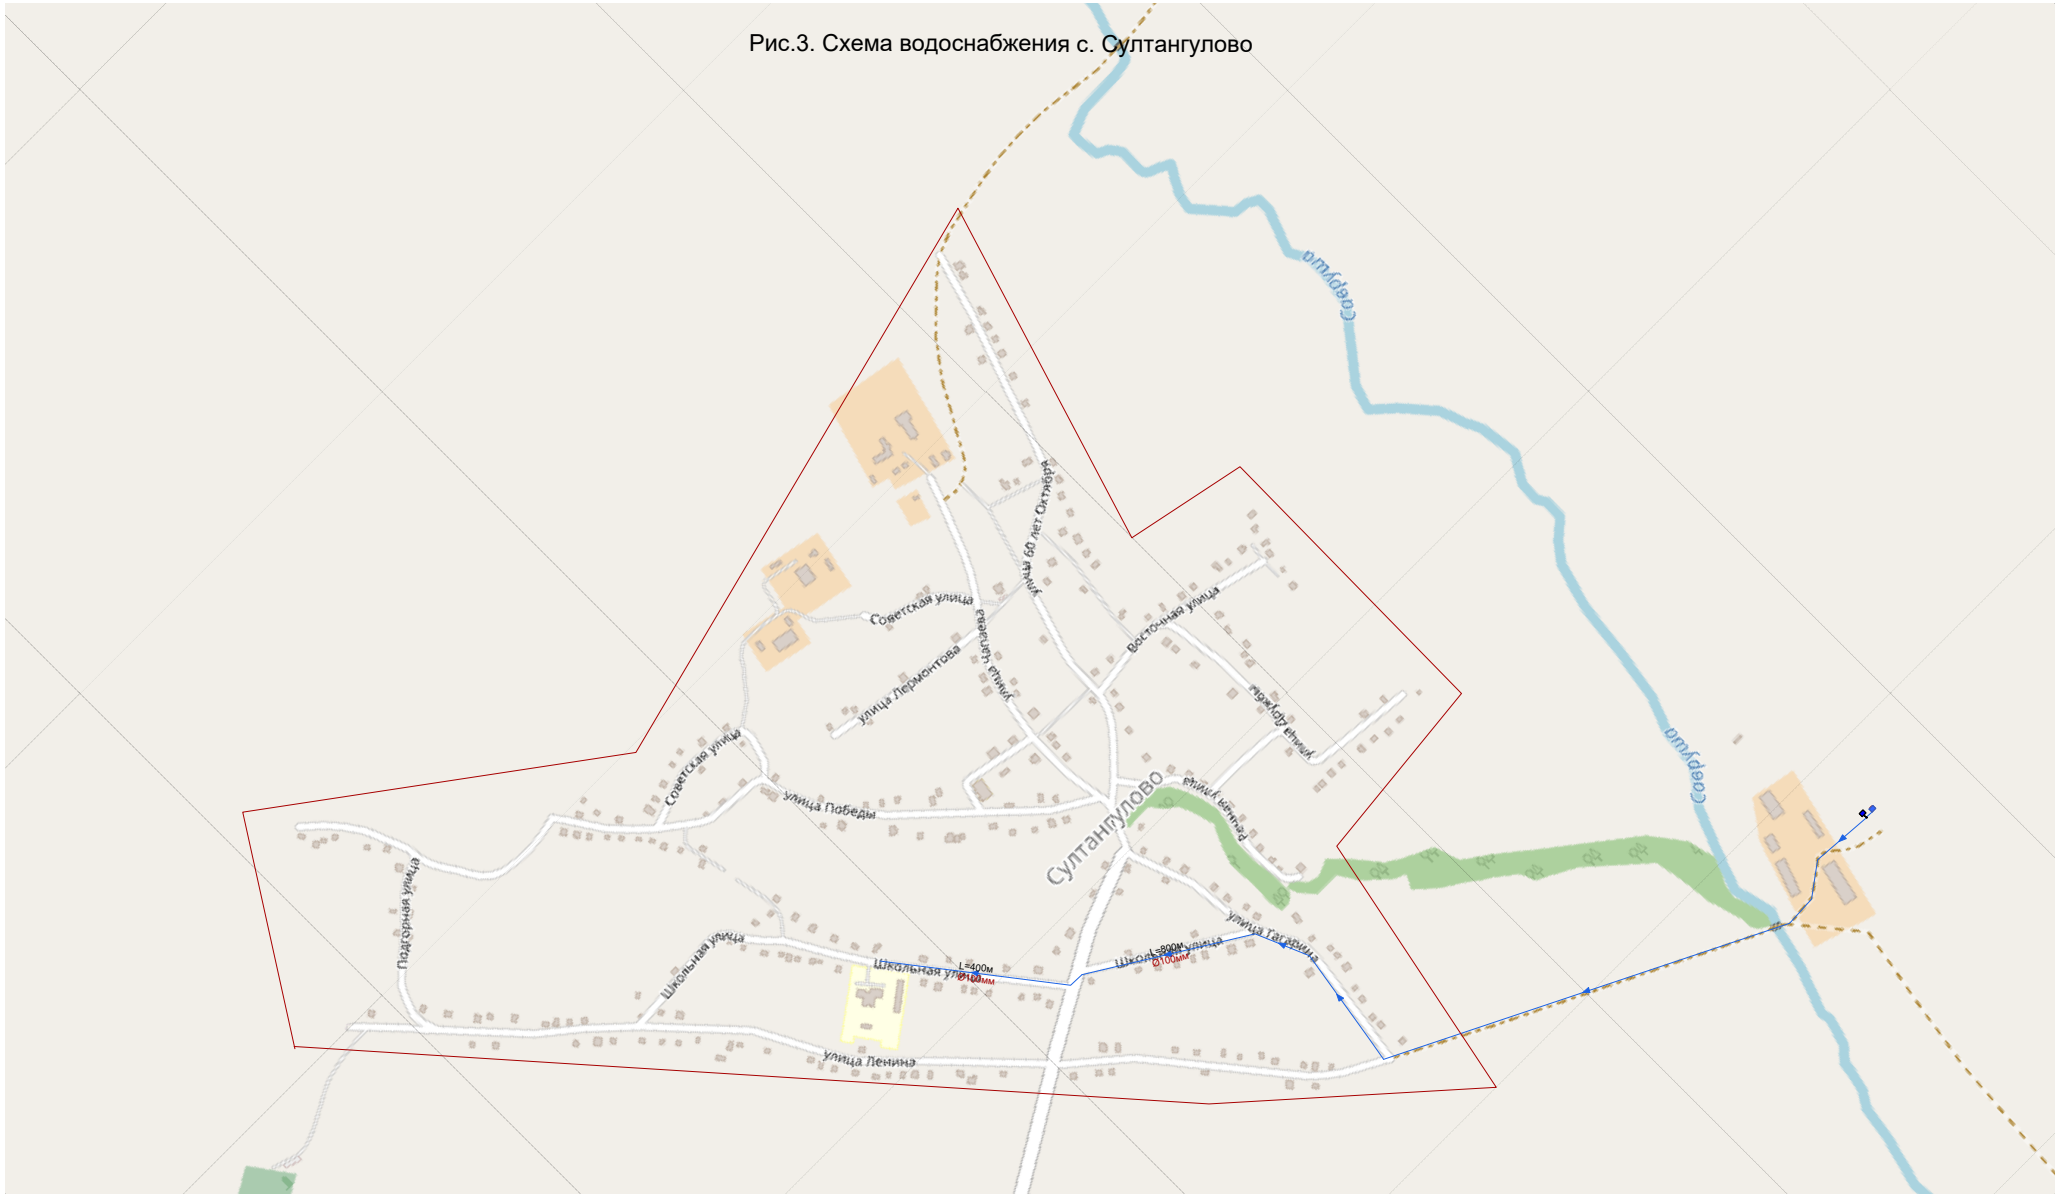Рис.3. Схема водоснабжения с. Султангулово